


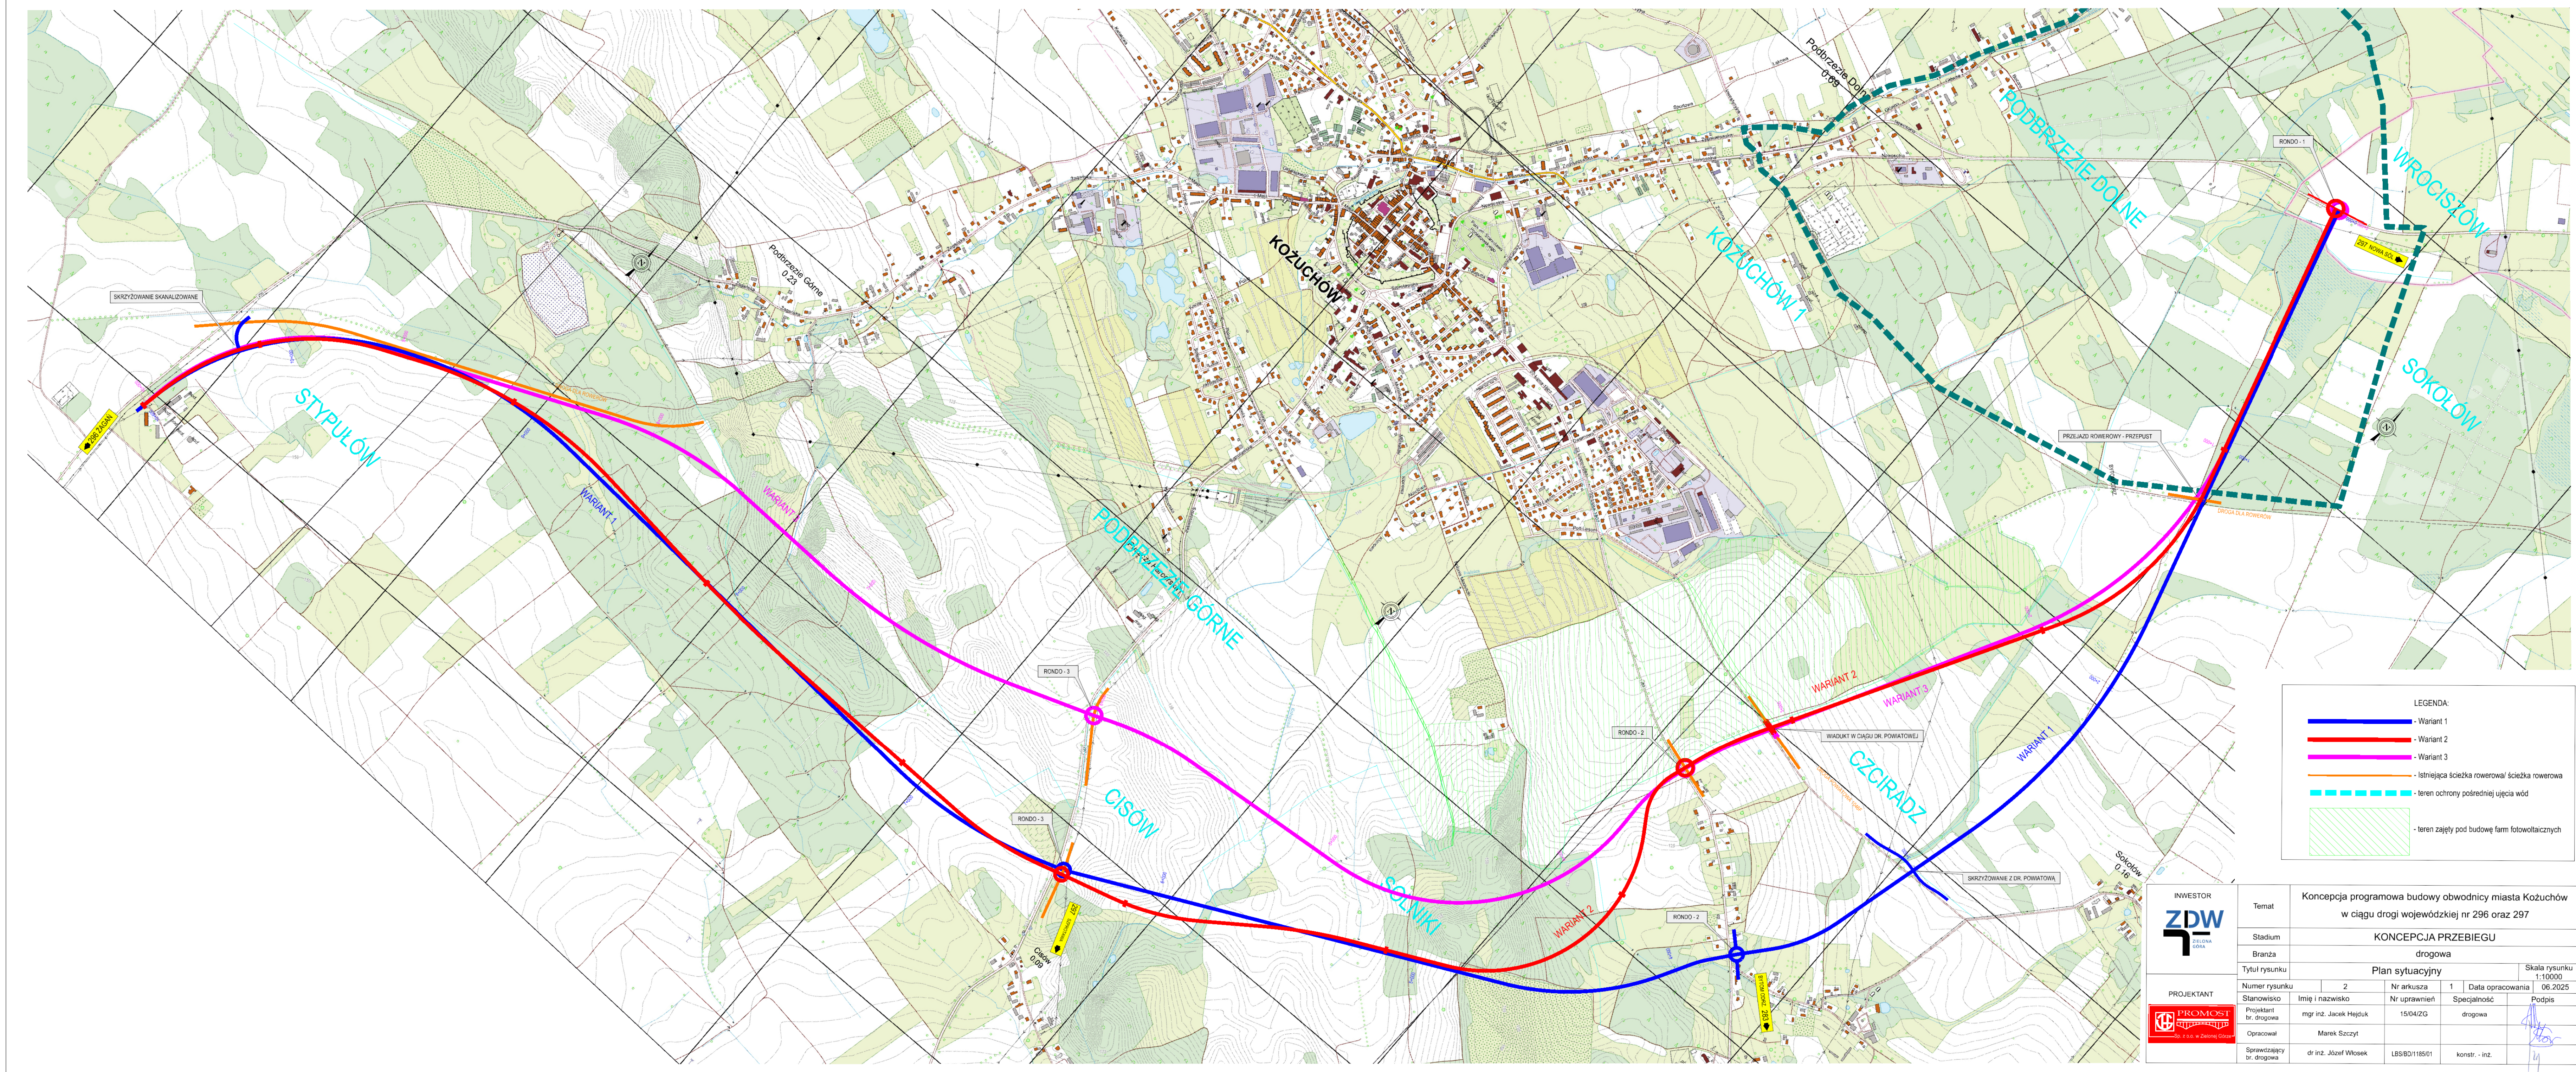

LEGENDA:

- Wariant 1
- Wariant 2
- Wariant 3
- Istniejąca ścieżka rowerowa/ ścieżka rowerowa
- teren ochrony pośredniej ujęcia wód
- teren zajęty pod budowę farm fotowoltaicznych

INWESTOR ZDW ZWIĘZIŃSKA DOLINA GÓRA	Temat	Koncepcja programowa budowy obwodnicy miasta Kozuchów w ciągu drogi wojewódzkiej nr 296 oraz 297			
	Stadium	KONCEPCJA PRZEBIEGU			
	Branża	drogowa			
PROJEKTANT PROMOST Sp. z o.o. w Zielonej Górze	Tytuł rysunku	Plan sytuacyjny			Skala rysunku 1:10000
	Numer rysunku	2	Nr arkusza	1	Data opracowania 06.2025
	Stanowisko	Imię i nazwisko	Nr uprawnień	Specjalność	Podpis
	Projektant br. drogowa	mgr inż. Jacek Hejduk	15/04/2G	drogowa	
	Opracował	Marek Szczyt			
	Sprawdzający br. drogowa	dr inż. Józef Włosek	LBS/BD/1185/01	konstr. - inż.	