


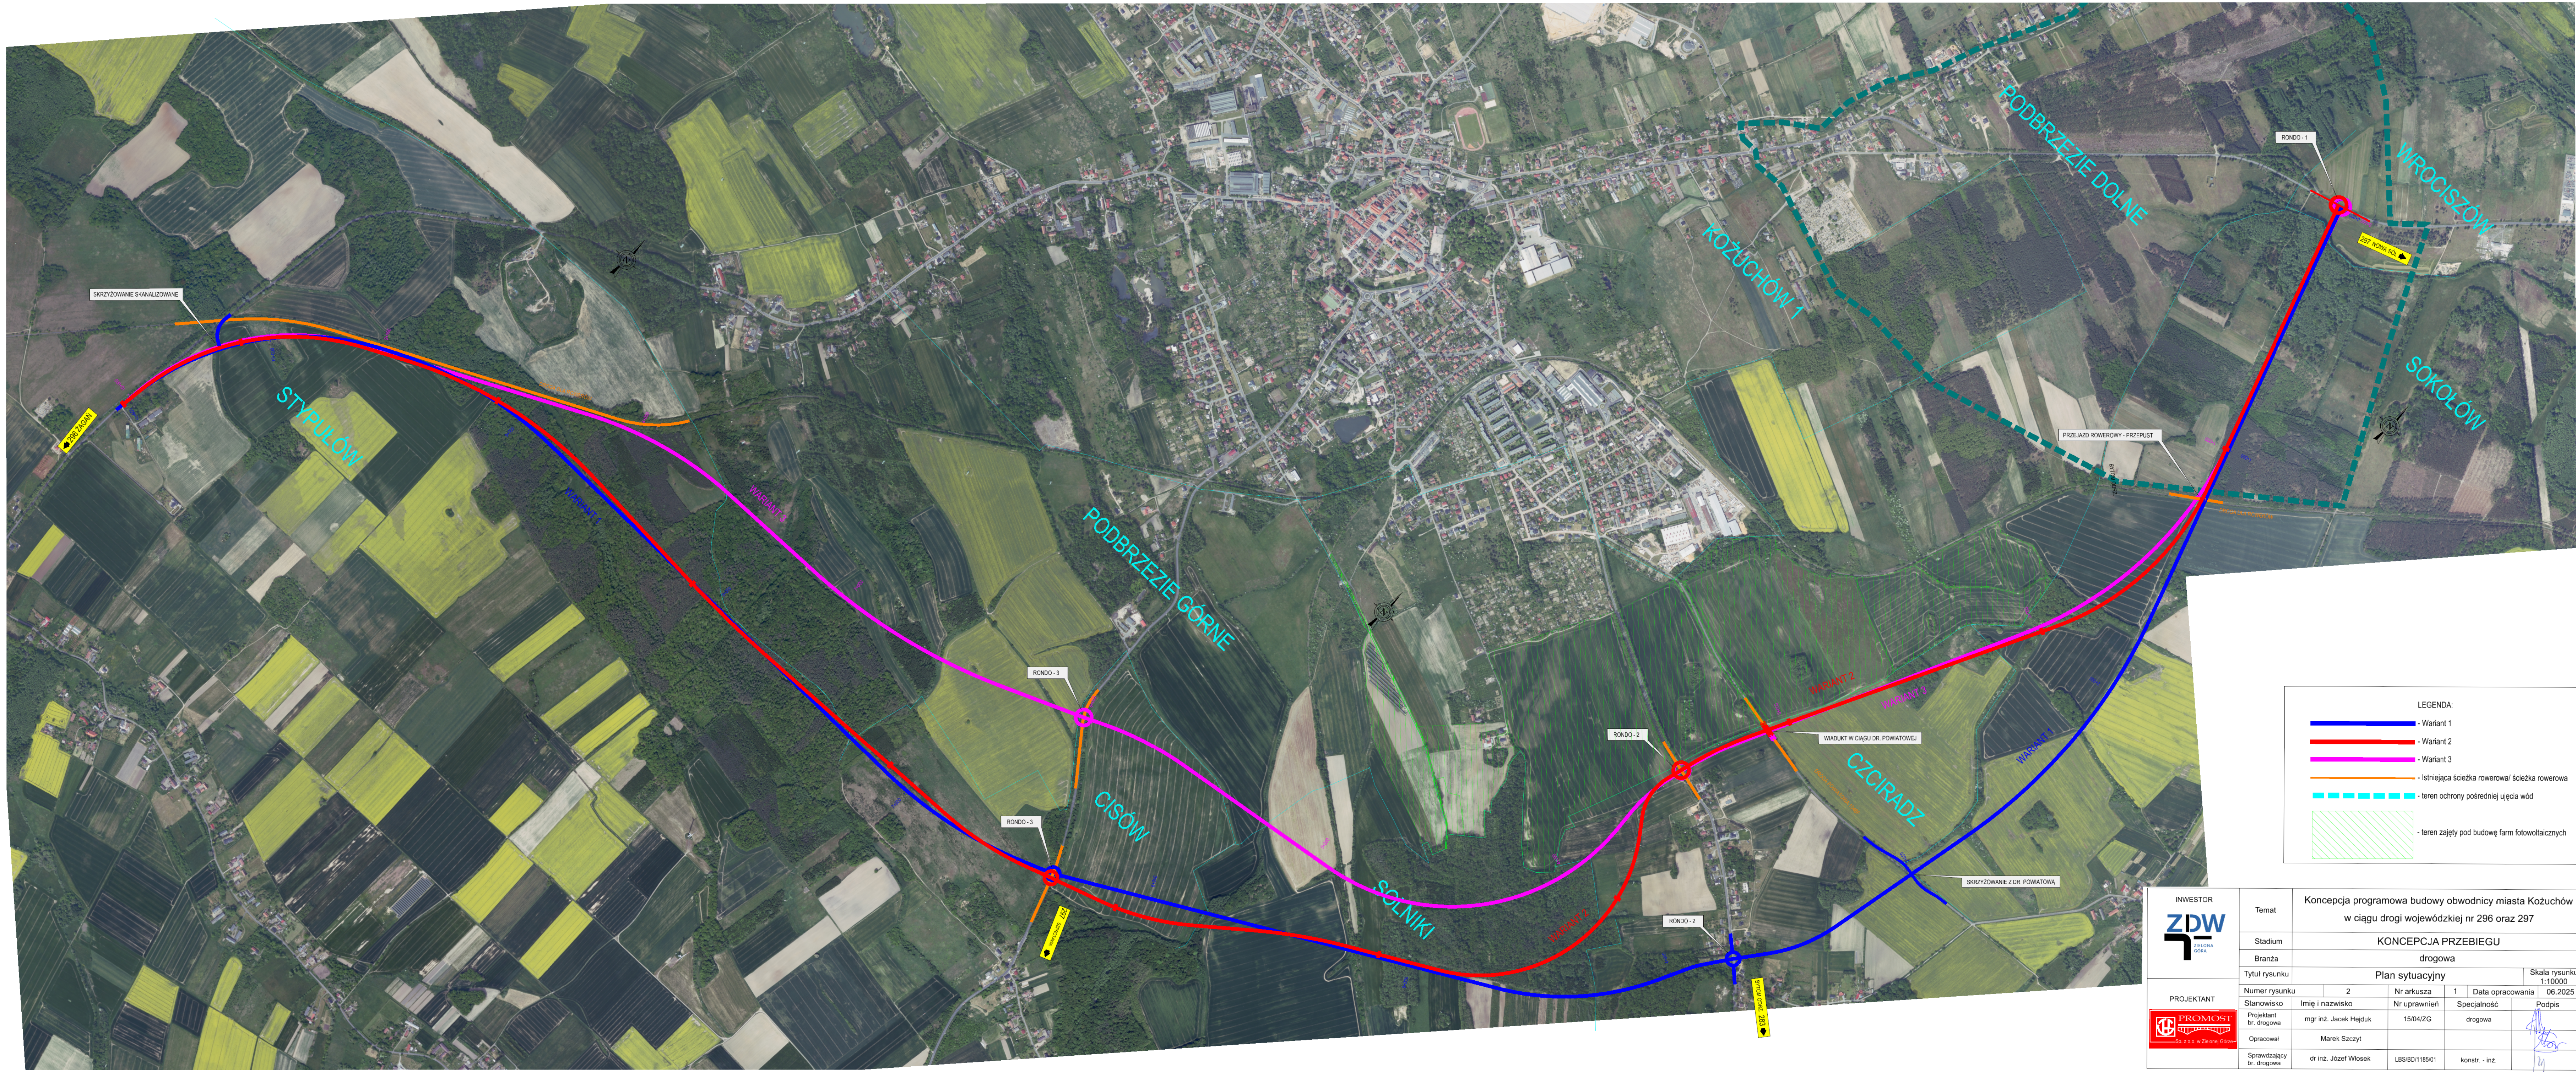

LEGENDA:

- Wariant 1
- Wariant 2
- Wariant 3
- Istniejąca ścieżka rowerowa/ ścieżka rowerowa
- teren ochrony pośredniej ujęcia wód
- teren zajęty pod budowę farm fotowoltaicznych

INWESTOR		Temat			
ZDW		Koncepcja programowa budowy obwodnicy miasta Koźuchów w ciągu drogi wojewódzkiej nr 296 oraz 297			
STADIUM		KONCEPCJA PRZEBIEGU			
BRANŻA		drogowa			
TYTUŁ RYSUNKU		Plan sytuacyjny			Skala rysunku 1:10000
PROJEKTANT	Numer rysunku	2	Nr arkusza	1	Data opracowania 06.2025
	Stanowisko		Imię i nazwisko		
	Projektant br. drogowa		mgr inż. Jacek Hejduk	15/04/2G	Specjalność drogowa
	Opracował		Marek Szczyt		Podpis
	Sprawdzający br. drogowa		dr inż. Józef Włosek	LBS/BD/1185/01	konstr. - inż.