


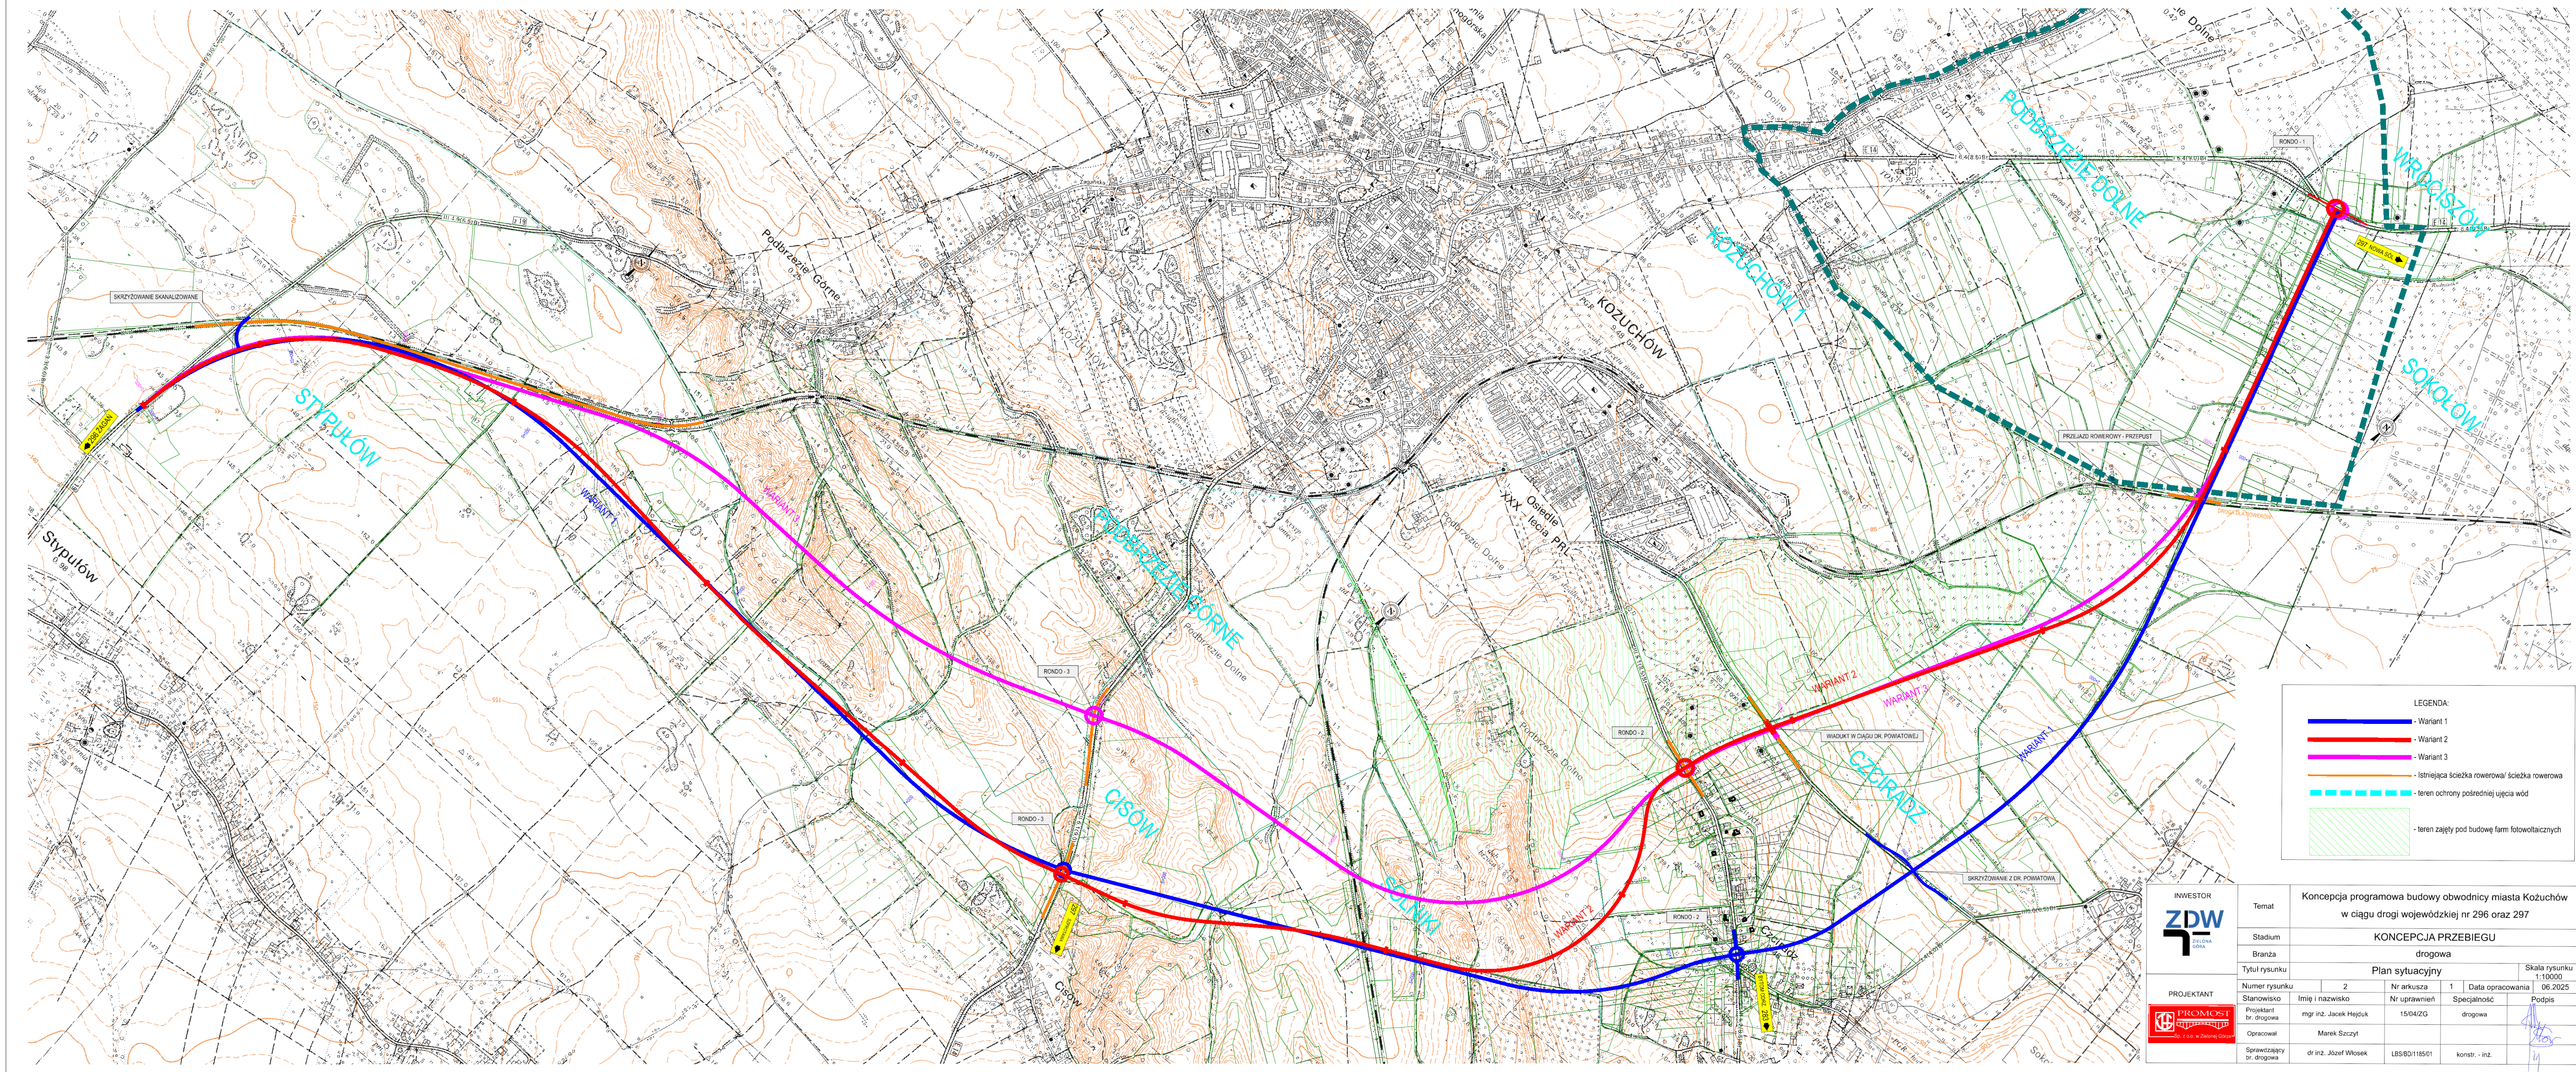

LEGENDA:

- Wariant 1
- Wariant 2
- Wariant 3
- Istniejąca ścieżka rowerowa/ ścieżka rowerowa
- teren ochrony pośredniej ujęcia wód
- teren zajęty pod budowę farm fotowoltaicznych

INWESTOR ZDW ZWIĄZOK DROGOWY WOJEWÓDZKI	Temat		Koncepcja programowa budowy obwodnicy miasta Kozuchów w ciągu drogi wojewódzkiej nr 296 oraz 297	
	Stadium		KONCEPCJA PRZEBIEGU	
	Branża		drogowa	
PROJEKTANT PROMOST Sp. z o.o. w Zielonej Górze	Tytuł rysunku		Plan sytuacyjny	
	Numer rysunku		2	
	Stanowisko		1	
PROJEKTANT PROMOST Sp. z o.o. w Zielonej Górze	Imię i nazwisko		Data opracowania	
	mgr inż. Jacek Hejduk		06.2025	
	Nr uprawnień		Specjalność	
PROJEKTANT PROMOST Sp. z o.o. w Zielonej Górze	Projektant br. drogowa		drogowa	
	Opracował		Podpis	
	Marek Szczyt			
PROJEKTANT PROMOST Sp. z o.o. w Zielonej Górze	Sprawdzający br. drogowa		konstr. - inż.	
	dr inż. Józef Włosek		LBS/BD/1185/01	